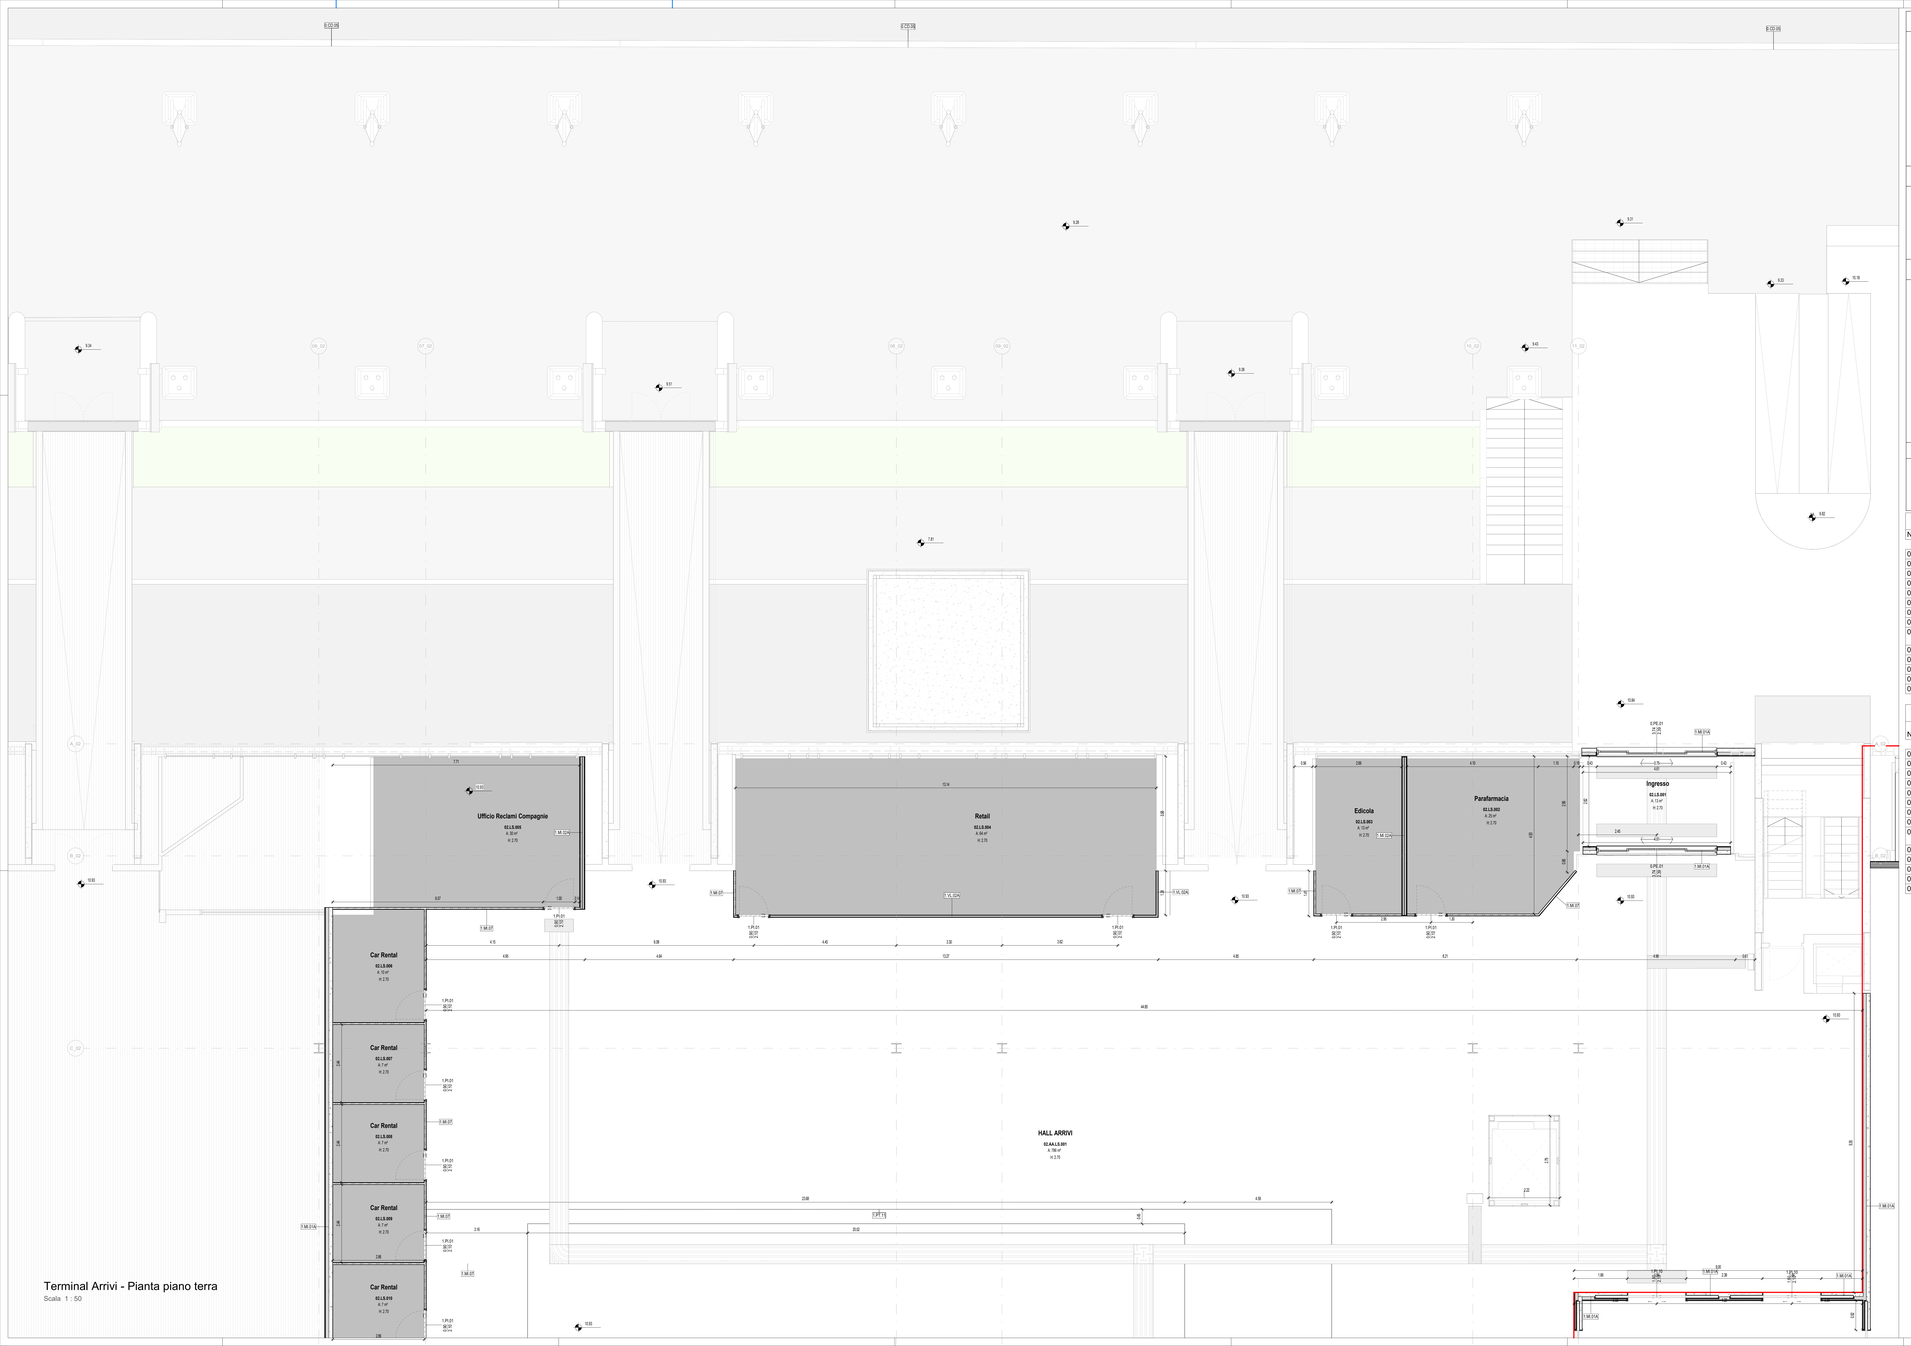

Terminal Arrivi - Pianta piano terra

Scala 1 : 50

PARTIZIONI VERTICALI		PARTIZIONI ORIZZONTALI		INFISSI	
ME	MURATURE ESTERNE	PT	PAVIMENTI	PI	PORTE INTERNE
MI	MURATURE INTERNE	MS	MASSETTI	PE	PORTE ESTERNE
DI	DIVISORI	PN	PAVIMENTI ESTERNI	FI	FINESTRE INTERNE/ESTERNE
PA	PANNELLI	CO	COPERTURE	LU	LUCERNARI
PL	PLACCATURE	CONTROSOFFITTI		FC	FACCIATE CONTINUE
PV	PARETI VETRATE	CS	CONTROSOFFITTI		
RI	RIVESTIMENTI	VL	VELETTE		

ALTRI ELEMENTI

RN	RINGHIERE BALAUSTRE CORRIMANI	AR	ARREDI	BR	PARACOLPI
		SC	SCALE (Finitura)	SO	SOGLIE
PU	PLUVIALI GRONDAIE CANALINE	OP	OPERE PREFABBRICATE	OF	OPERE IN FERRO
SA	SANITARI	VE	AIUOLE / ALBERI	LV	TATTILIMAPPE

FINITURE

B - Zoccolino:

B05	Rivestimento ceramico parietale all'interno del locale	
B01	Battiscopa ceramico in lastre gres porcellanato effetto pietra a tonalità neutra	H 100 mm
B02	Battiscopa ceramico in lastre gres porcellanato effetto pietra a tonalità chiara	H 100 mm
B03	Battiscopa ceramico in lastre gres porcellanato effetto cemento a tonalità chiara	H 100 mm
B05	Battiscopa ceramico in lastre gres porcellanato effetto cemento a tonalità scura.	H 100 mm
Rustico	Non sono previsti zoccolini	

M - Finitura Verticale

1.F.01	Rasatura e stuccatura + struttura lavabile per interni.	
1.PA.01	Pannello di rivestimento in legno truciolare con zoccolino.	H 130 mm
1.RI.01	Rivestimento ceramico parietale	
1.RI.01	Rivestimento ceramico in lastre gres porcellanato effetto pietra a tonalità chiara.	Dim. 120x60 cm
Rustico	Non sono previste finiture verticali	

C - Controsoffitto

1.CS.01	Cioghe in aggancio.	Larghezza 40 mm
1.CS.01	Cioghe in aggancio.	Larghezza 40 mm
1.CS.02	Pannelli finitura alluminio preverniciato	Dim. variabile
1.CS.02	Pannelli finitura alluminio preverniciato	Dim. variabile
1.CS.04	Pannelli finitura alluminio preverniciato	Dim. variabile
1.CS.05	Pannelli in lana di roccia	Dim. 600 x 600 mm
Rustico	Non sono previsti controsoffitti	

P - Finitura Orizzontale

1.PT.01	Pavimento ceramico in lastre gres porcellanato effetto pietra a tonalità neutra -	Dim. 120x60 cm
1.PT.02	Pavimento ceramico in lastre gres porcellanato effetto cemento a tonalità neutra -	Dim. 120x60 cm
1.PT.03	Pavimento ceramico in lastre gres porcellanato effetto pietra a tonalità chiara -	Dim. 120x60 cm
1.PT.04	Pavimento ceramico in lastre gres porcellanato effetto pietra a tonalità chiara -	Dim. 120x60 cm
1.PT.05	Pavimento ceramico in lastre gres porcellanato effetto cemento a tonalità scura.	Dim. 120x60 cm
1.PT.06	Pavimento ceramico in lastre gres porcellanato effetto pietra a tonalità scura.	Dim. 120x60 cm
1.PT.07	Pavimento in resina	Dim. 120x60 cm
Rustico	Non sono previste finiture orizzontali	

ARREDI

Vaso WC
1.SA.01

Vaso WC H
1.SA.02

Orinatoio
1.SA.03

Lavabo H
1.SA.04

Sistema di Lavabi con erogatore, erogatore sapone, asciugamani elettrici e specchio integrati. Dx 2 e 4 moduli
1.AS.02

02_Abaco Locali

N°	Destinazione d'uso	Superficie del locale	Volume Netto (h 2.70 m)
02.AA.AS.001	RITIRO BAGAGLI	1611.5 m²	4352.0 m²
02.AA.LS.001	HALL ARRIVI	786.0 m²	2122.2 m²
02.AS-LS.001	Uscita Controllata	30.4 m²	82.0 m²
02.AS.013	Infermeria	21.3 m²	57.4 m²
02.LS.001	Ingresso	13.0 m²	35.2 m²
02.LS.002	Parafarmacia	25.3 m²	68.3 m²
02.LS.003	Edicola	13.0 m²	35.3 m²
02.LS.004	Retail	64.5 m²	174.1 m³
02.LS.005	Ufficio Reclami Compagnie	30.3 m²	81.9 m³
02.LS.006	Car Rental	9.9 m²	26.7 m²
02.LS.007	Car Rental	7.0 m²	18.8 m²
02.LS.008	Car Rental	7.0 m²	18.8 m²
02.LS.009	Car Rental	7.0 m²	18.8 m²
02.LS.010	Car Rental	7.0 m²	18.8 m²
		2633.1 m²	7110.3 m³

02_Abaco delle finiture dei Locali

N°	Destinazione d'uso	Tipo di finitura del controsoffitto	Tipo di finitura del muro	Tipo di finitura del pavimento	Tipo di finitura della base
02.AA.AS.001	RITIRO BAGAGLI			Esistente	
02.AA.LS.001	HALL ARRIVI			Esistente	
02.AS-LS.001	Uscita Controllata	1.CS.01	1.F.01	Esistente	1.B.01
02.AS.013	Infermeria	1.CS.04	1.F.01	1.PT.03	1.B.01
02.LS.001	Ingresso	Esistente	1.F.01	Esistente	1.B.01
02.LS.002	Parafarmacia	Rustico	Rustico	Rustico	Rustico
02.LS.003	Edicola	Rustico	Rustico	Rustico	Rustico
02.LS.004	Retail	Rustico	Rustico	Rustico	Rustico
02.LS.005	Ufficio Reclami Compagnie	Rustico	Rustico	Rustico	Rustico
02.LS.006	Car Rental	Rustico	Rustico	Rustico	Rustico
02.LS.007	Car Rental	Rustico	Rustico	Rustico	Rustico
02.LS.008	Car Rental	Rustico	Rustico	Rustico	Rustico
02.LS.009	Car Rental	Rustico	Rustico	Rustico	Rustico
02.LS.010	Car Rental	Rustico	Rustico	Rustico	Rustico

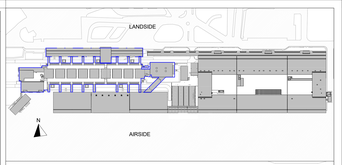

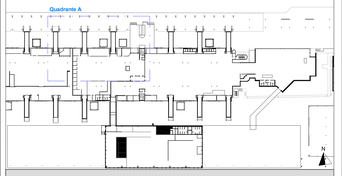

LEGENDA GRAFICA

0.00 QUOTA FINITO PIANTA

S ASSE STRUTTURALE

LINEA DOGANALE

0.00 QUOTA FINITO SEZIONE

800 DIMENSIONE LINEARE

4% LINEA DI PENDENZA

XXX XXX — Nome Locale
101 — Numero Locale
A - 01 — Area
R m — Altezza non definita
S C — Finiture Locale
M P

80 x 50 — ETICHETTA PORTE dimensione netta

10 — ETICHETTA MURI

INDICAZIONE INGRESSO

N — INDICAZIONE NORD

Gli elementi campiti in arancione sono previsti in progetto ma esclusi in appalto.

Area non soggetta ad intervento
Locali esclusi dall'intervento in appalto

Area a rustico
Locali consegnati a rustico

Pavimentazione esistente
Pav. esclusa dall'intervento in appalto

CAPOSALDO FISSO

CAPOSALDO FISSO: N/S 4307454.7332; E/O 607969.8611; QUOTA ALTIM. 9.00

1m 2m 5m 10m

N.B. Per la definizione di tutti gli elementi strutturali ed impiantistici si rimanda ai relativi elaborati

ENAC
ENTE NAZIONALE DEL CIVILE VOLO

Ente Nazionale per l'Aviazione Civile

AEROPORTO CIVILE DI LAMEZIA TERME (CZ)

SACAL

LOTTO L1 - Sviluppo aerostazione passeggeri
CUP: H84G22000030009
LOTTO L2 - Interventi per la security e la digitalizzazione
CUP: H88G22000080002
LOTTO L6 - Potenziamento delle reti di sottoservizi e impianti tecnologici
CUP: H84G22000060009

PROGETTO ESECUTIVO

LOTTO 1

ARCHITETTURA - STATO DI PROGETTO - AMBITO 02
Terminal Arrivi - Pianta piano terra - Quadrante A

GRUPPO DI PROGETTAZIONE
Raggruppamento Temporaneo di Professionisti

Direttore Tecnico e Responsabile integrazione prestazioni specialistiche: ing. Filippo Bruscia
Geologia: dott. Emanuele Fresca
Progettazione strutture: ing. Alessandro Cecchetti
Project Manager: ing. Emanuela Perna
CSP: arch. Elisabetta Fiasca

Direttore Tecnico: ing. Gianbattista Parrotti
Progettazione Specialistica Impianti:
ing. Marco Bergamo
P.I. Daniele Tagliv
ing. Enrico Facchinetti

AERTEC
Direttore tecnico: ing. Aeronautico Carlos Berenguer Lopez
Responsabile esterno di trasporto:
ing. Pedro Tena Cabterón

VALLE 3.0
Direttore tecnico: arch. Emanuela Valle
Progettazione architettonica:
arch. Maria Camilla Valle
arch. Leonardo Giovannozzi

incide
Direttore tecnico e progettazione strutturale:
ing. Gianluca Valentini
Coordinatore progettazione strutture
ing. Matteo Paparozzi

CODICE ELABORATO								REVISIONE			
Fase	Lotto	Ambito	Disciplina	Tipo	Numero	Rev	Scala	Id.	Data	Descrizione	
E	L1	02	ARC	PI	19	A	As indicated	A	FEBBRAIO 2025	EMISSIONE	

NOME FILE: AB19P-E-L1-02-ARC-PI-19-A.dwg — REDAZIONE: M.D. — VALLE 3.0

Visto del Committente: **Società Aeroportuale Calabrese S.p.A.**

INTERVENTO FACENTE PARTE DEL
Contratto Istituzionale di Sviluppo
"CIS VOLARE"

IL RESPONSABILE DEL PROCEDIMENTO
ing. Ferdinando Saracco

IL POST VOLDER DI AREA
OPERATIONAL POST MANAGER: Emilio Perrilla
PASSENGER EXPERIENCE MANAGER: Sabina Milano
PM PROGETTAZIONE: Ferdinando Saracco

Approvazione **ENAC:**